



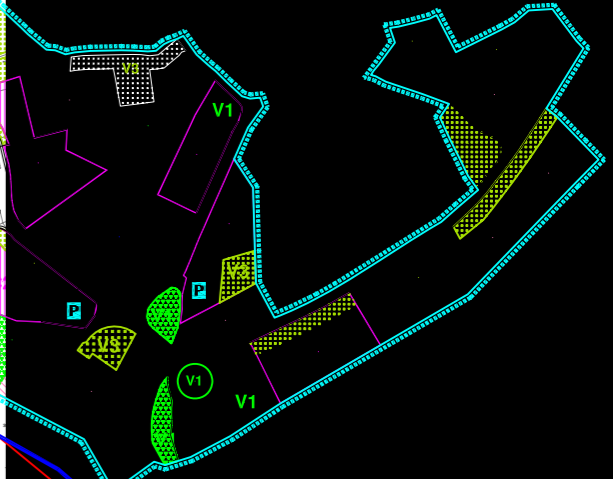

Piano Regolatore Generale
Legge 17 agosto 1942 n. 1150 - L.R. 21 ottobre 1997 n. 31

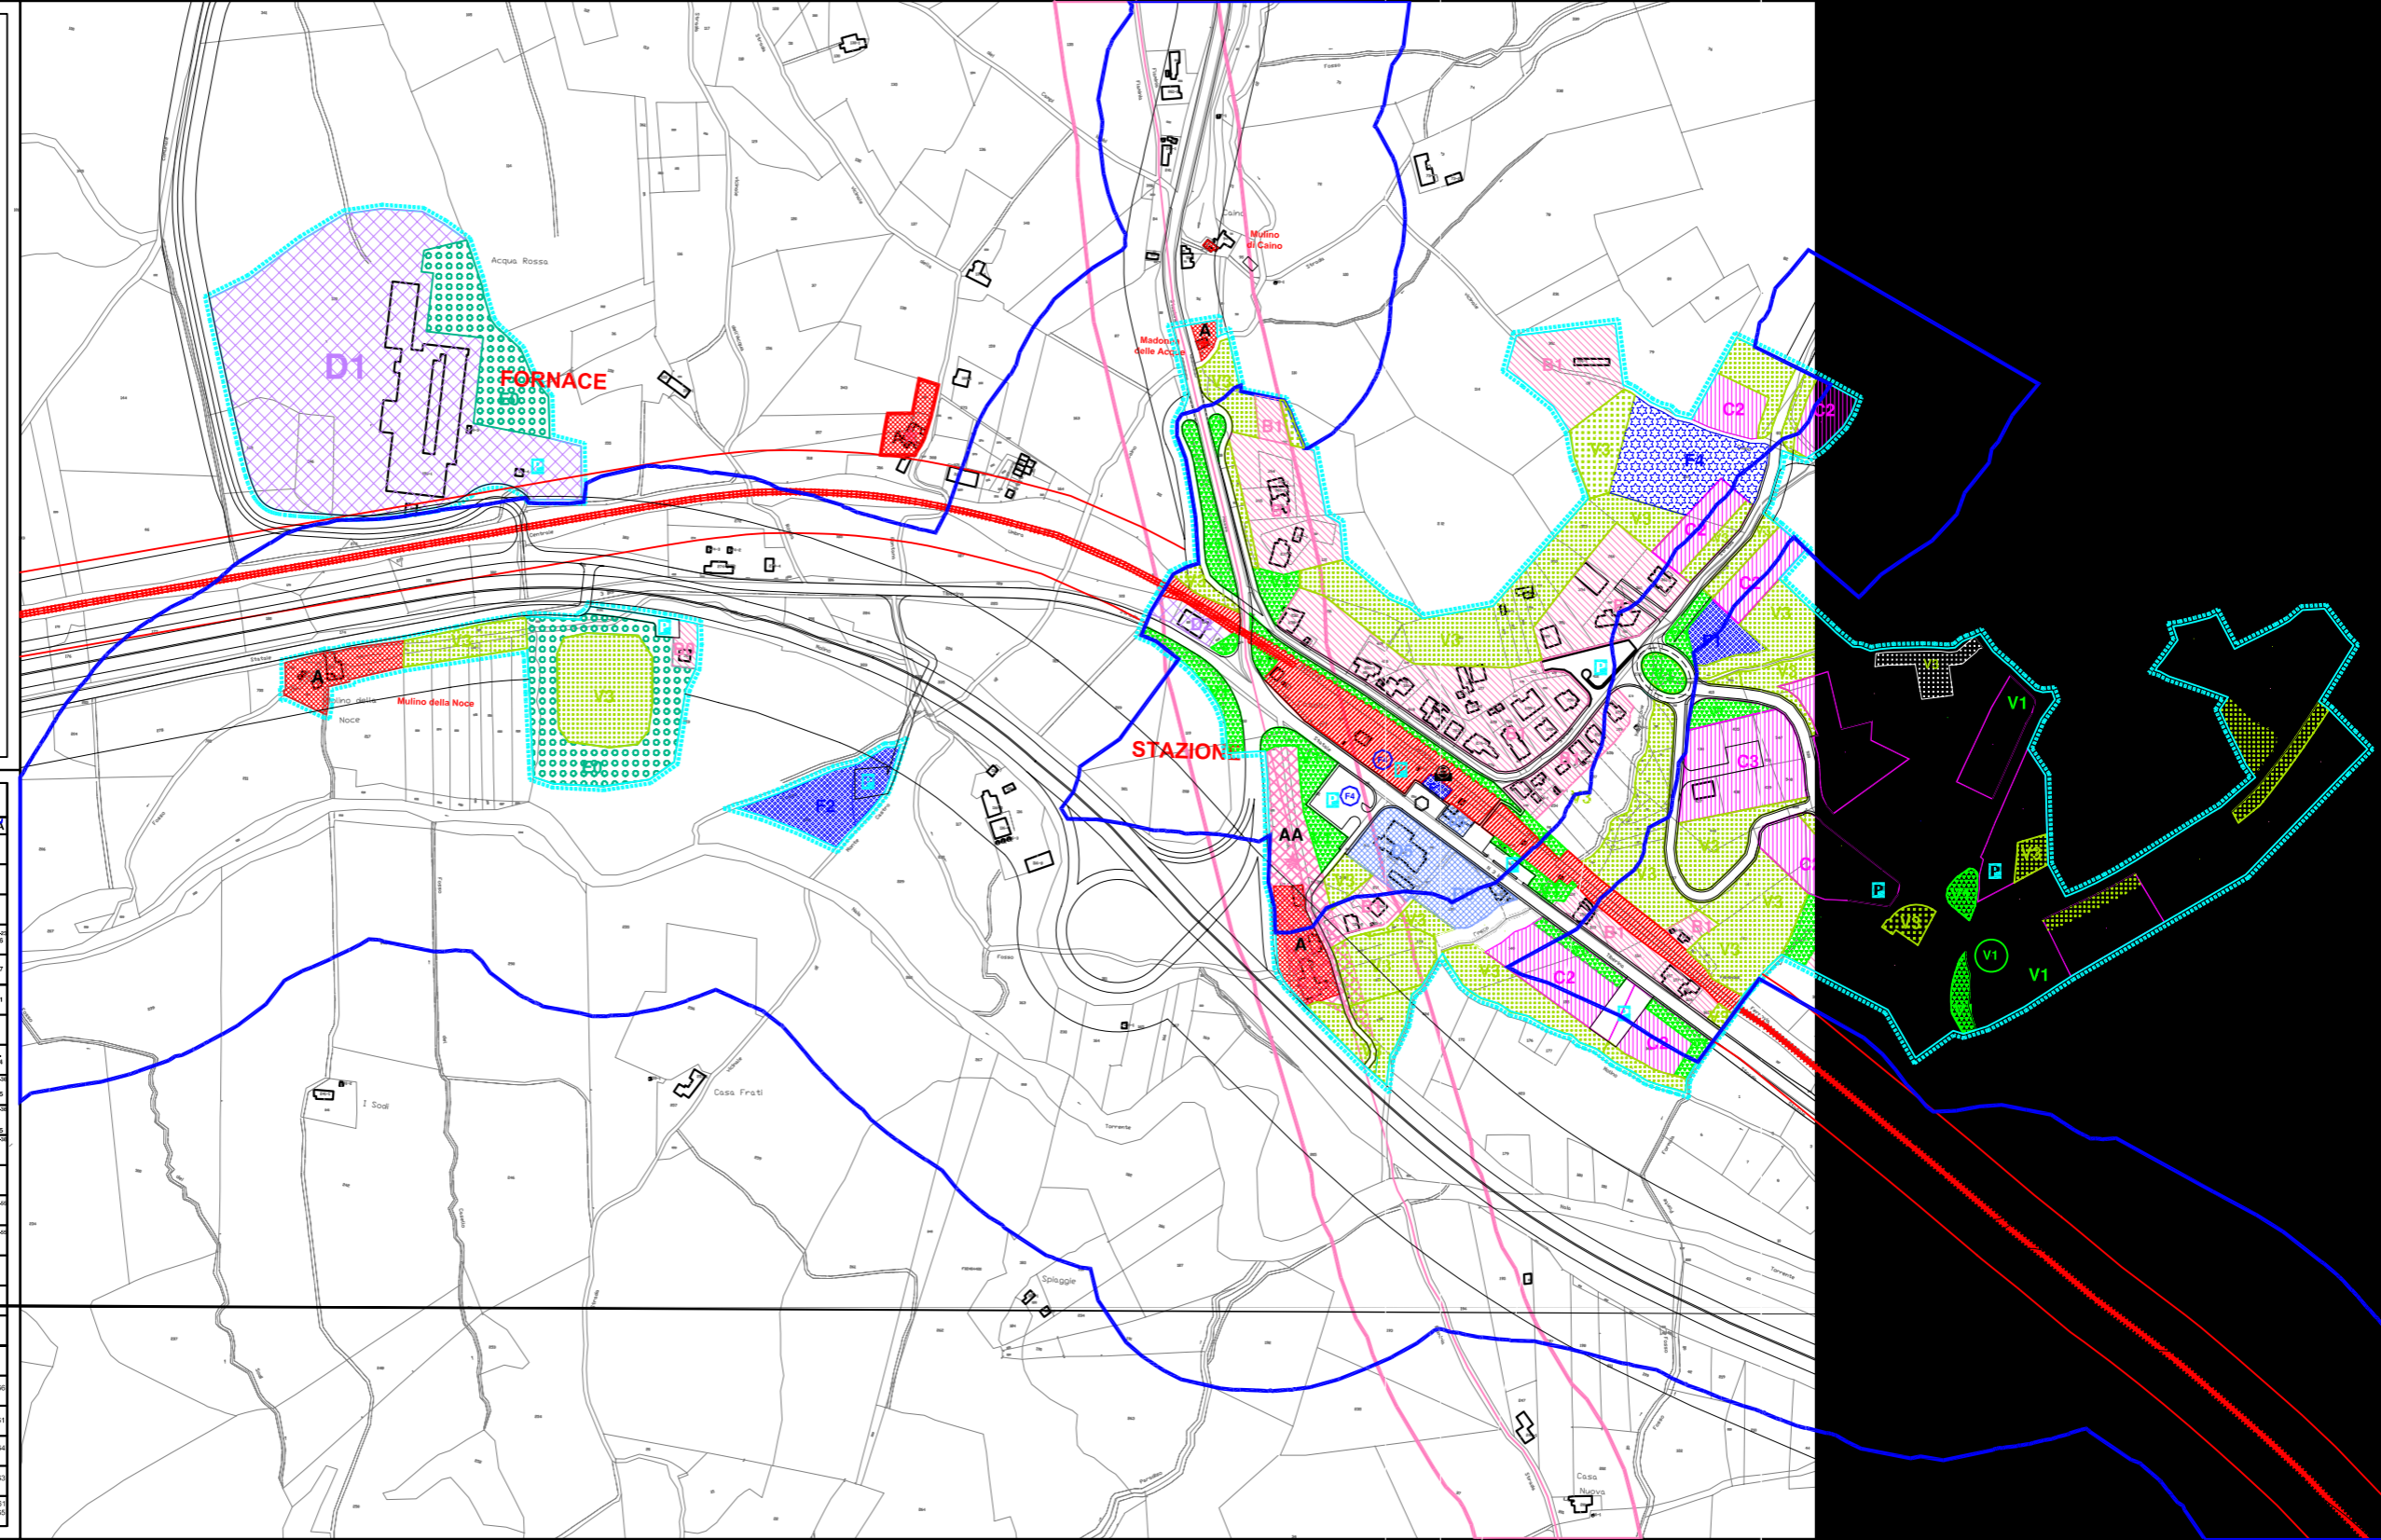

ALTAmbiente
Arch. Miro Villa
VARIANTE (III) P.R.G. - al sensi dell'art. 18 L.R. 22/02/2008 n. 11
PARTE OPERATIVA
MASSA MARTANA STAZIONE - FORNACE
Codice: 12
SUD V. S. FAUSTINO
12_CPR_Station.dwg



LEGENDA
CENTRO ABITATO: MASSA MARTANA STAZIONE E FORNACE

SISTEMI	Destinazione d'uso	NTA
LIMITI DI COMPARTO		
A - CENTRI E NUCLEI STORICI		art. 16
AA - NUCLEI DI INTERESSE STORICO ARCHEOLOGICO.		art. 17
A1 - MANUFATTI SOGGETTI A RESTAURO (AREE DI INTERESSE STORICO ARCHEOLOGICO)		art. 21
B - ZONE DI COMPLETAMENTO (AREE DI INTERESSE STORICO ARCHEOLOGICO)	M ₁ = 1,5 S ₁ = 1,5 C ₁ = 1,5	art. 22
C - ZONE DI ESPANSIONE (AREE DI INTERESSE STORICO ARCHEOLOGICO)	C ₂ = 0,5	art. 23
D1/2 - ZONE PER INSEDIAMENTI PRODUTTIVI (AREE DI INTERESSE STORICO ARCHEOLOGICO)		art. 24
D3/4 - ZONE PER INSEDIAMENTI PRODUTTIVI (AREE DI INTERESSE STORICO ARCHEOLOGICO)		art. 25
D0 - ZONE PER INSEDIAMENTI PRODUTTIVI (AREE DI INTERESSE STORICO ARCHEOLOGICO)	D0: M ₁ = -	art. 26
F1/2 - SERVIZI E AREE DI INTERESSE GENERALE (SERVIZI E AREE DI INTERESSE GENERALE)		art. 27
F3 - SERVIZI E AREE DI INTERESSE GENERALE (SERVIZI E AREE DI INTERESSE GENERALE)		art. 28
V1/2 - VERDE PUBBLICO E SPORT (VERDE ATTRAZZATO IN QUARTIERE E URBANO PUBBLICO)		art. 29
V3 - VERDE PRIVATO ECOLOGICO (AREE AGRICOLE PERIBORNE - art. 28 Comune - Lettera a) P.T.C.P. PERUGIA)		art. 30
INFRASTRUTTURE E MOBILITÀ		
FERROVIA E STAZIONE		art. 66
VIABILITÀ PUBBLICA		art. 61
NODI DI INTERSCAMBIO: PARCHEGGI		art. 64
NODI DI INTERSCAMBIO: PIAZZE E NODI ROTATORIE		art. 63
FASCIE DI RISPETTO STRADE PETE CICLABILI, PERCORRIBILI E MARCIAPIEDI		art. 61 art. 65