


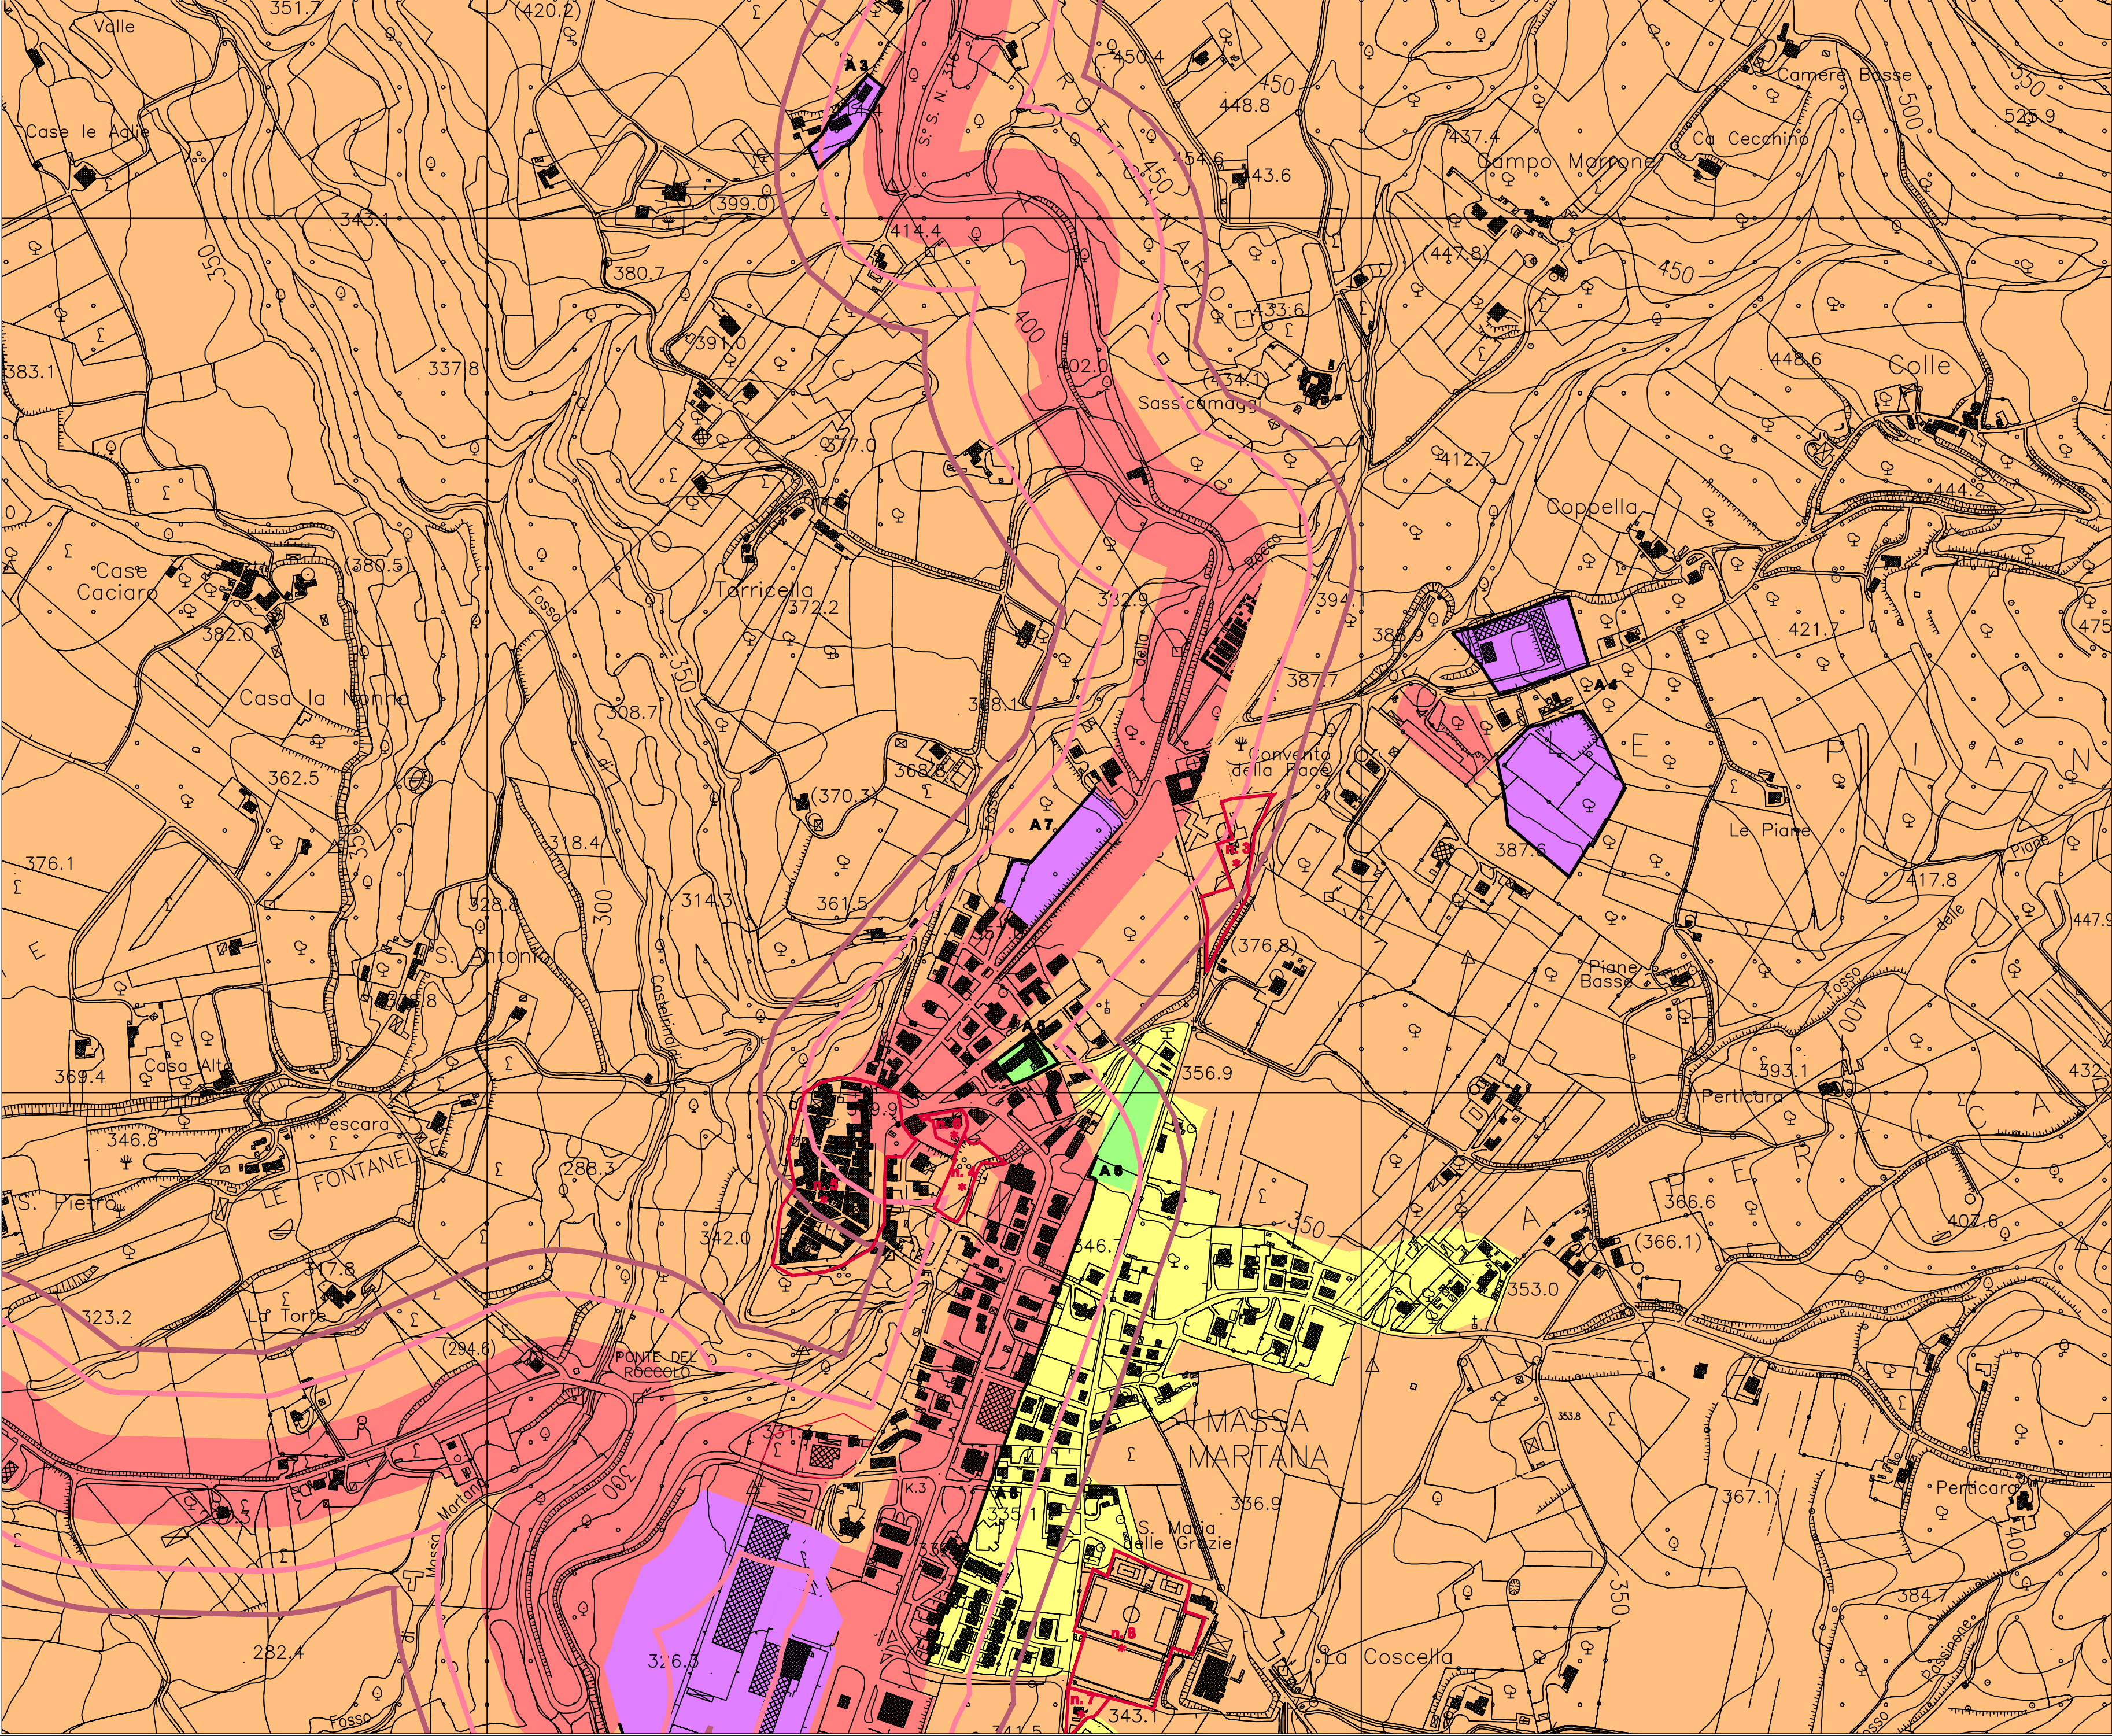

COMUNE DI MASSA MARTANA

PROVINCIA DI PERUGIA

REGIONE UMBRIA

ZONIZZAZIONE ACUSTICA

COMUNALE 2011

Legge 447/95 - L.R. 8/2002

TAVOLA N°

1

MASSA MARTANA

SCALA 1 : 8000

0250 m

Service Tecnico del Comune di Massa Martana

Responsabile del procedimento:

Ing. Fabio Silvani

CONSULTY

Consulty Srl

Via delle Liriche 49

48100 Ravenna

Tel. 0544/271496

fax 0544/281053

e-mail: consultancy@gmail.it

0

04/09/11

AD/AD 2889 LT

Dott.Luca Donati Sim

Rev N°

Data

Versione Definitiva

Disegnato

Tecnico Competente:

Dott.Luca Donati Sim

LEGENDA DELLE CLASSI ACUSTICHE

Classe I

Classe II

Classe III

Classe IV

Classe V

Classe VI

FASCE DI PERTINENZA STRADALE (DPR 142/2004)

FASCE DI PERTINENZA FERROVIARIA (DPR 459/5)

"A" (100 mt.)

"B" (150 mt.)

"C" (250 mt.)

"A" (100 mt.)

"B" (250 mt.)

A Contatto Anomalo

n* Manifestazione temporanea

DPCM 14 Novembre 1997 art.3 Tabella C:

Valori limite assoluti di trasmissione - Leq in dB(A)

Classe di destinazione d'uso del territorio	Tempi di riferimento	
	Diurno (06.00 - 22.00)	Notturno (22.00 - 06.00)
Classe I Area particolarmente protetta	50	40
Classe II Area prevalentemente residenziale	55	45
Classe III Area tipo mista	60	50
Classe IV Area di interesse edilizio urbano	65	55
Classe V Area prevalentemente industriale	70	60
Classe VI Area esclusivamente industriale	70	70

LOCALIZZAZIONE